

Progetto di un nucleo residenziale Ina-Casa di Via Filosofi a Perugia



Fig. 1
Planimetria

Fig. 2
Prospetti di un alloggio

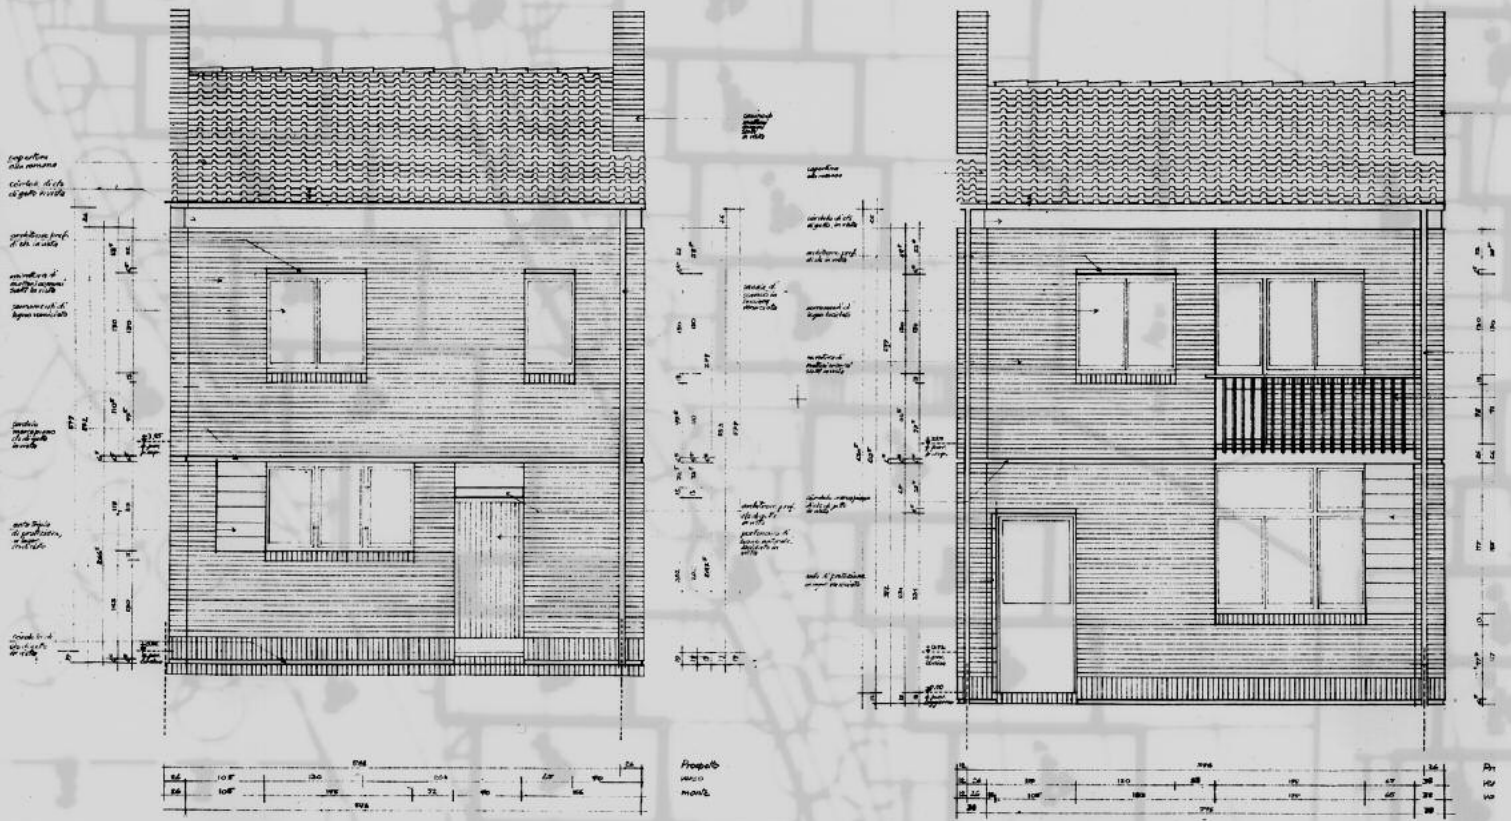
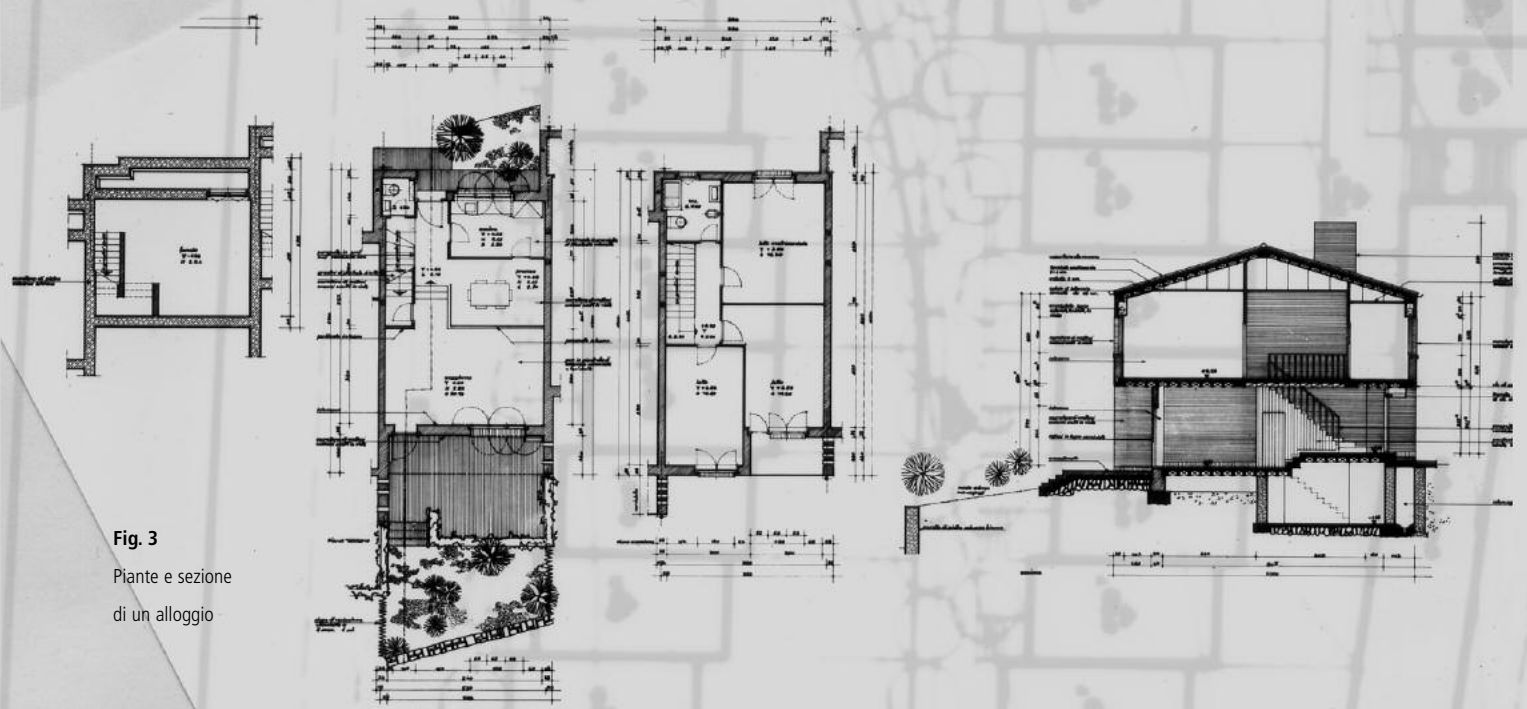


Fig. 3
Piante e sezione
di un alloggio



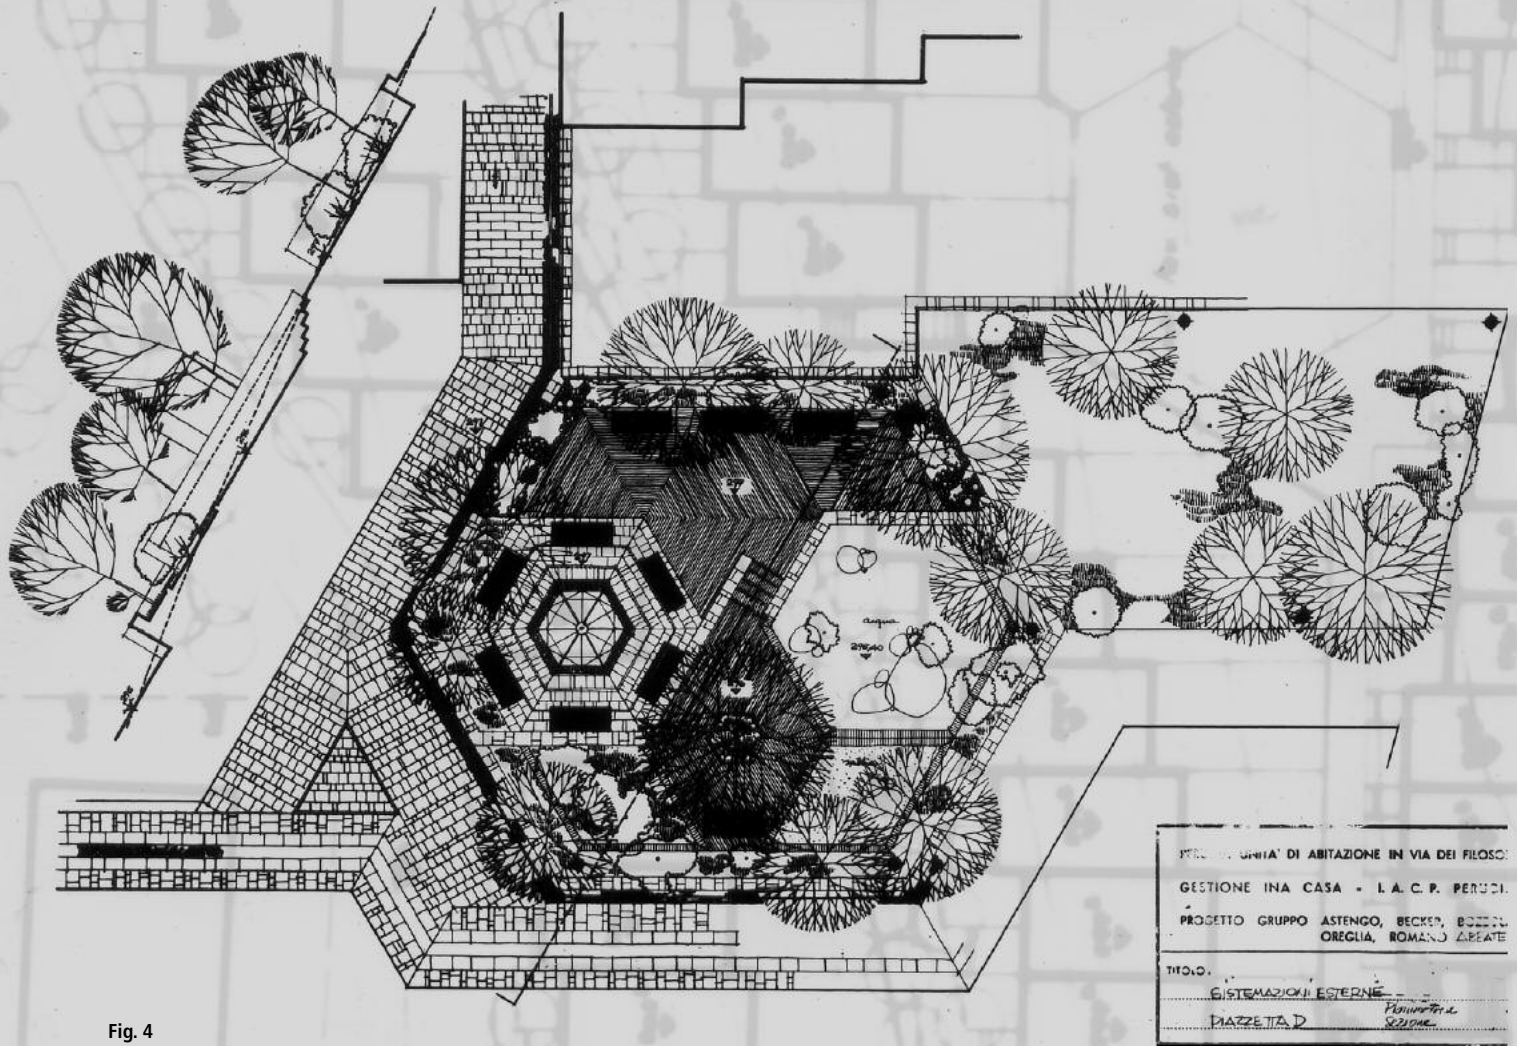


Fig. 4
 Sistemazione esterna
 della piazzetta